



3 4 5 6 7 8 9 10 11 12 13 14 15 16 17 18

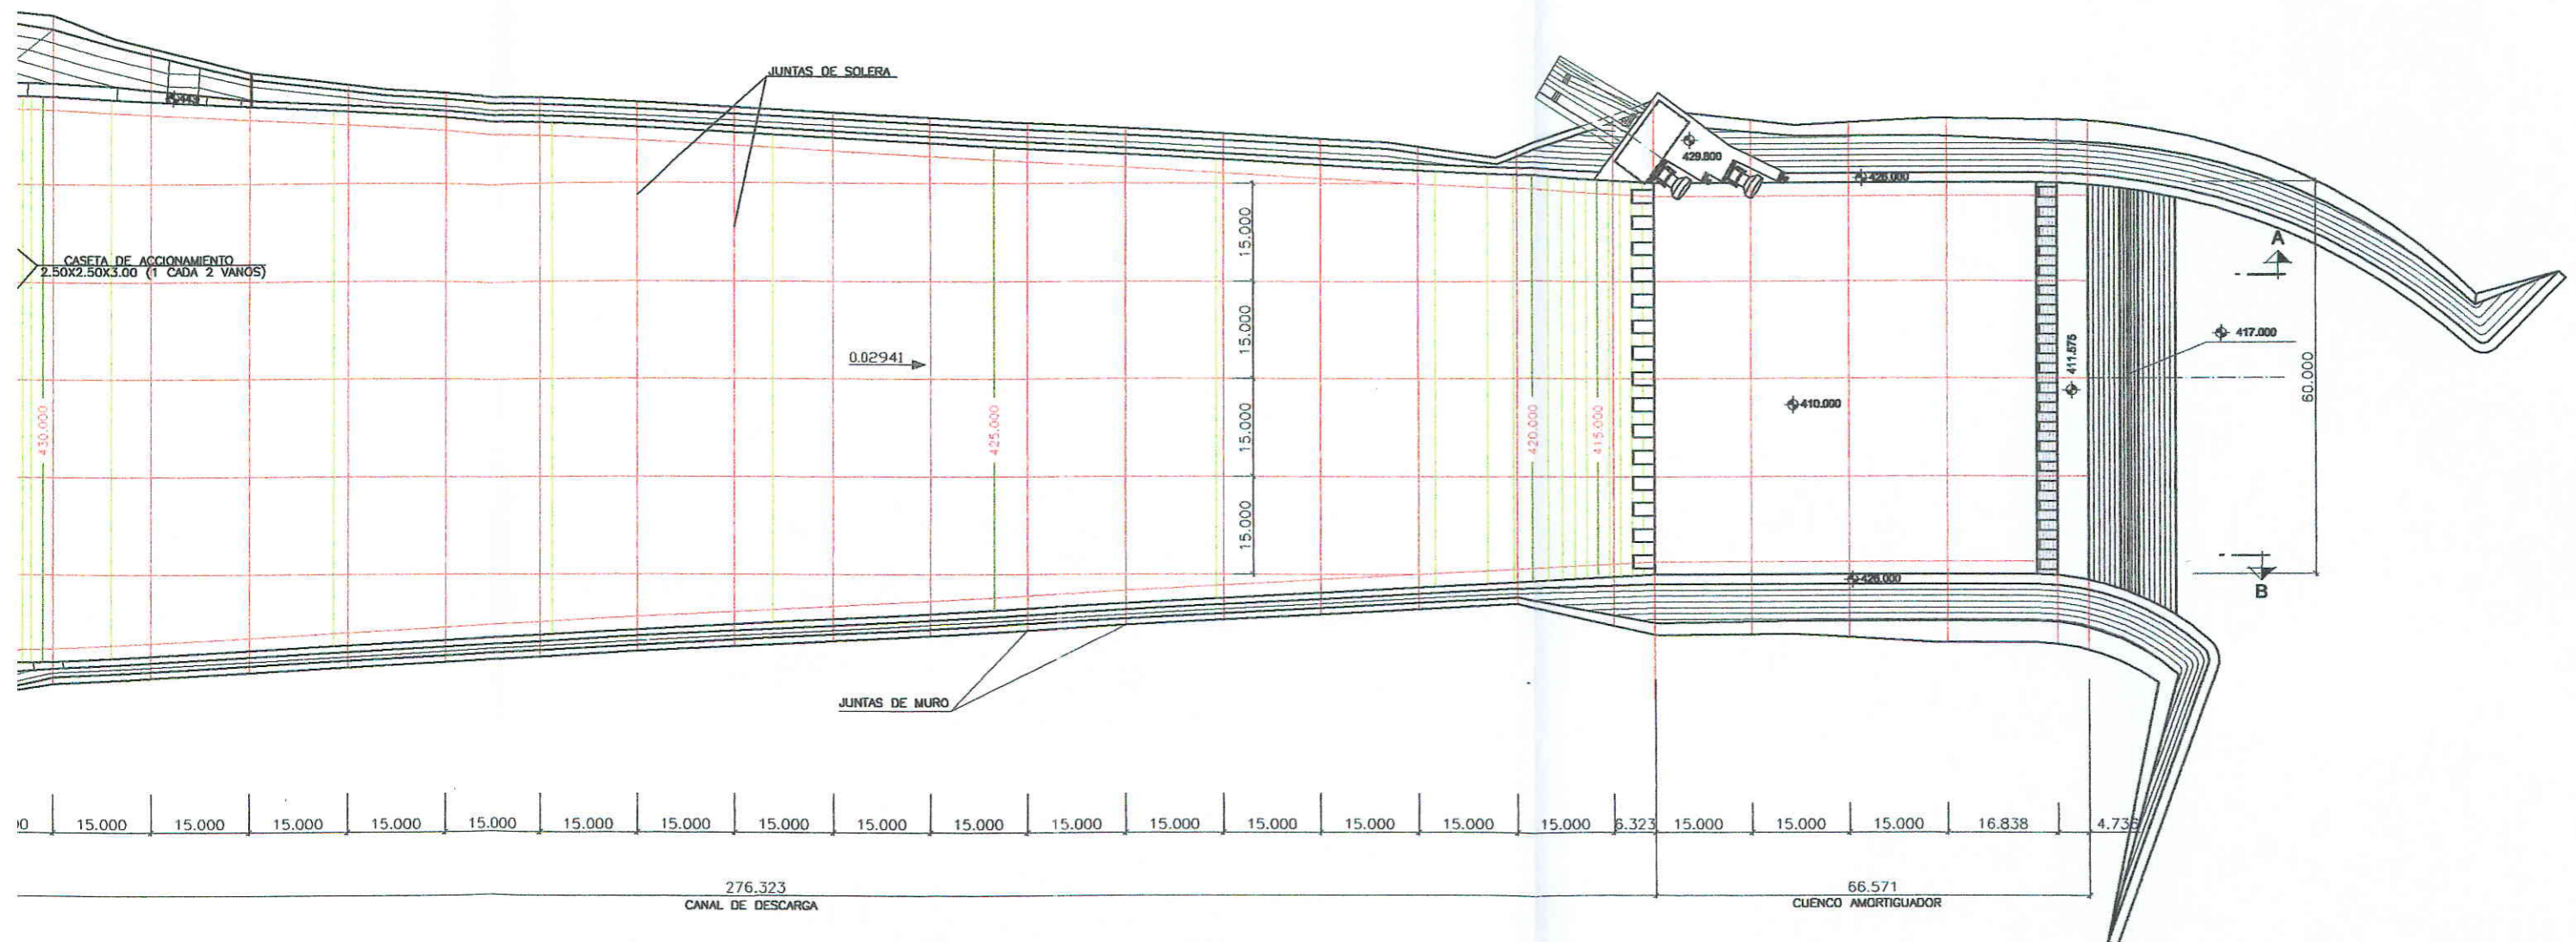

ADERO

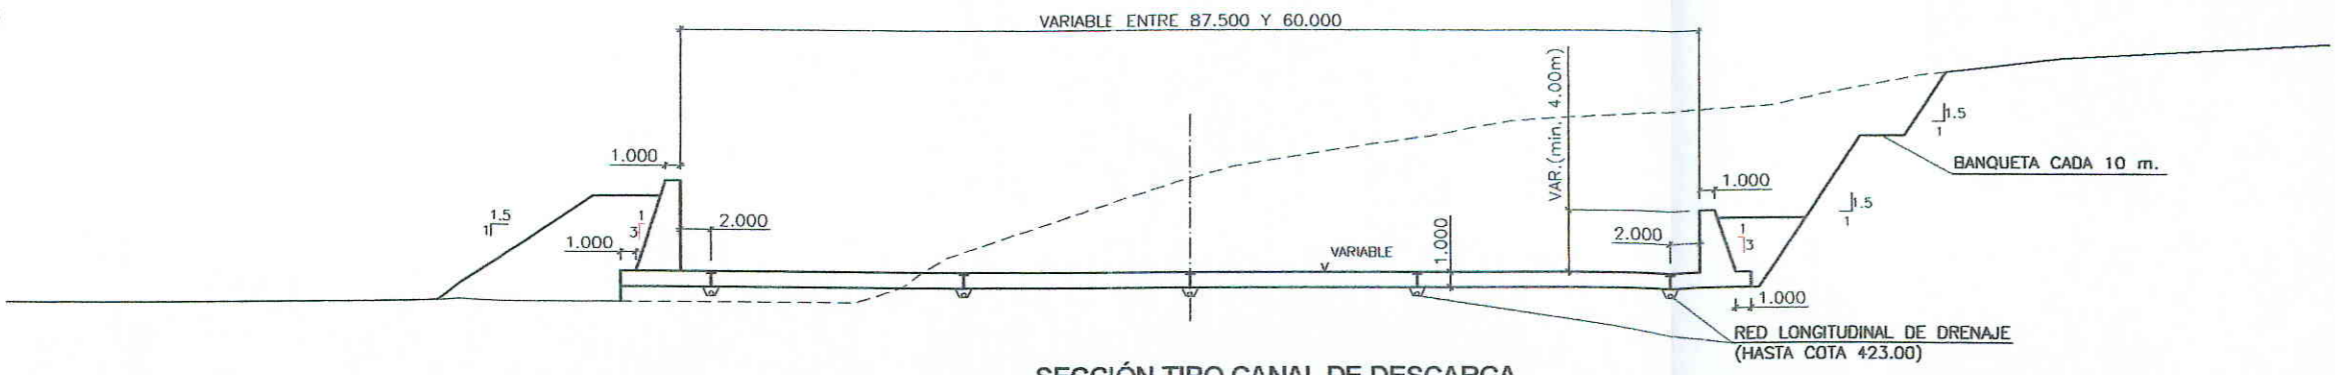

SECCIÓN TIPO CANAL DE DESCARGA
ESCALA 1: 250

<p>MINISTERIO DE MEDIO AMBIENTE Y MEDIO RURAL Y MARINO</p>	SECRETARIA DE ESTADO DE MEDIO RURAL Y AGUA	TITULO:	CLAVE:	INGENIERO DIRECTOR DEL ANTEPROYECTO	<p>IBERINSA IBERINSA DE ESTUDIOS E INGENIERIA, S.A. INGENIERO AUTOR DEL ANTEPROYECTO D. JOSÉ JAVIER GARCÍA DOMÍNGUEZ</p>	ESCALA:	FECHA:	DESIGNACION DEL PLANO:	PLANO N°:
	DIRECCION GENERAL DEL AGUA	ANTEPROYECTO DEL EMBALSE DE BISCARRUÉS EN EL RÍO GÁLLEGO. T.M. DE BISCARRUÉS. (HUESCA)	09.127.176/2101	D. RAIMUNDO LAFUENTE DÍOS		1:500 1:250	FEBRERO 2009	ALIVIADERO. PLANTA. DEFINICIÓN GEOMÉTRICA.	6.1
CONFEDERACION HIDROGRAFICA DEL EBRO Q 5017001 H						Original A1	GRAFICAS		Hoja 1 de 1