


PLANTA ALIVIADERO  
ESCALA 1: 500



SECCIÓN TIPO CANAL DE DESCARGA  
ESCALA 1: 250

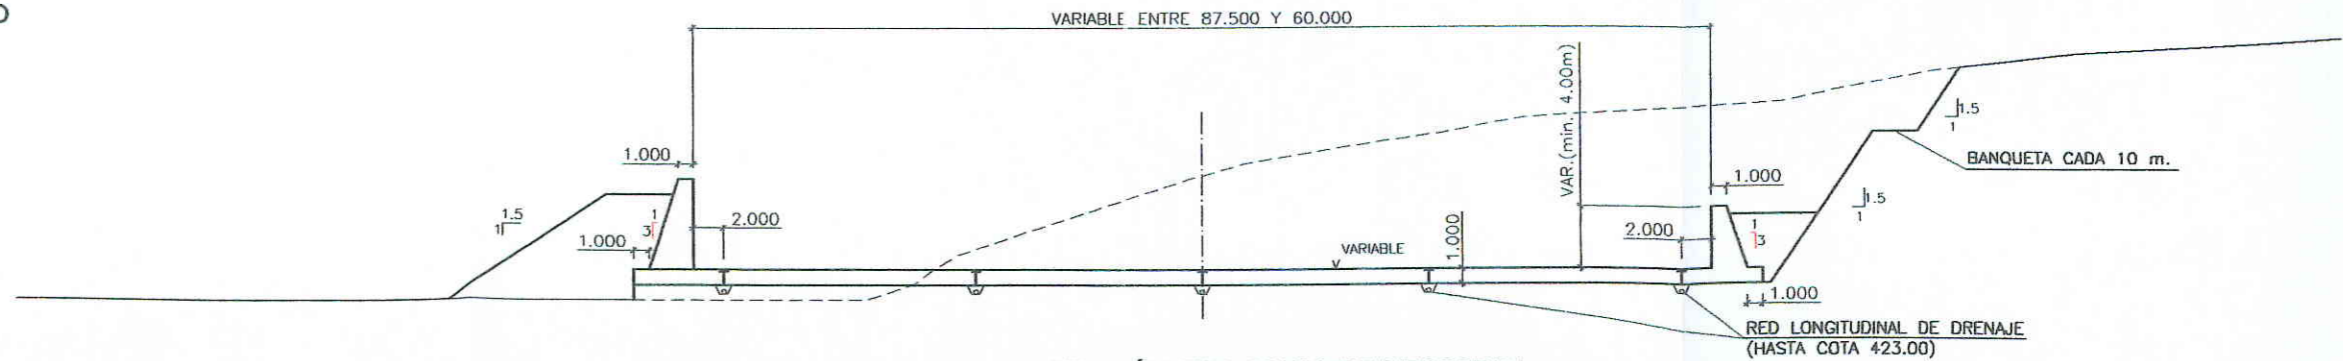

SECRETARIA DE ESTADO DE MEDIO RURAL Y AGUA  
DIRECCION GENERAL DEL AGUA  
CONFEDERACION HIDROGRAFICA DEL EBRO Q 5017001 H

TITULO:  
ANTEPROYECTO DEL EMBALSE DE BISCARRUÉS EN EL RÍO GÁLLEGO.  
T.M. DE BISCARRUÉS. (HUESCA)

CLAVE:  
09.127.176/2101

INGENIERO DIRECTOR DEL ANTEPROYECTO  
D. RAIMUNDO LAFUENTE DIOS

IBERINSA  
INGENIERO AUTOR DEL ANTEPROYECTO  
D. JOSÉ JAVIER GARCÍA DOMÍNGUEZ

ESCALA:  
1:500  
1:250  
Original A1

FECHA:  
FEBRERO 2009  
GRAFICAS